



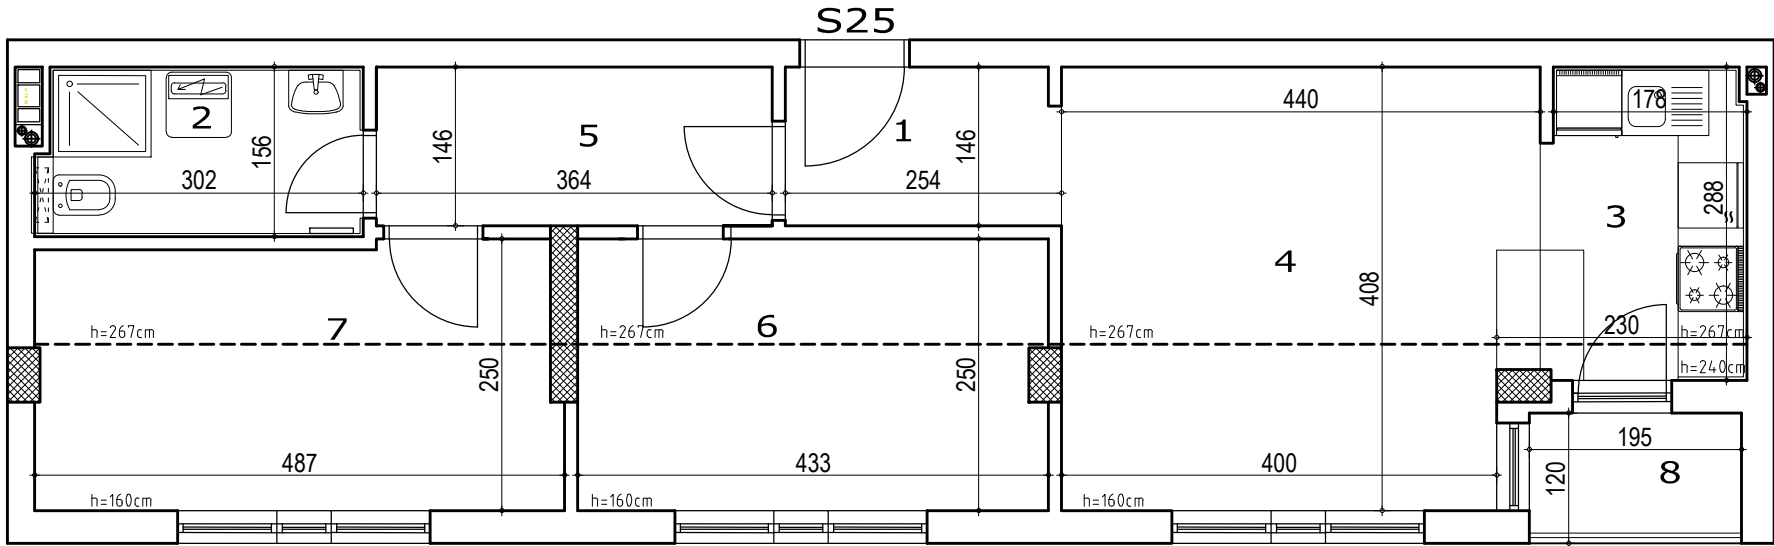

Kesser gradnja doo
Bul. Patrijarha Pavla 121, Novi Sad
Stambeni objekat Po+P+2+Pk
lokacija: 4,5 K.O. Temerin
ulica Moše Pijade

POTKROVLJE

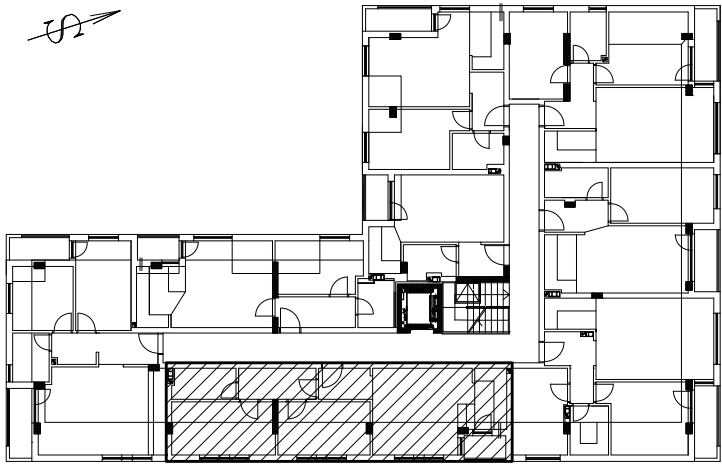

S25 - dvoiposoban						
BR.	NAZIV PROSTORIJE	VRSTA PODA	POVRŠINA		KOEF.	KORISNA POVRŠINA
1	Ulaz	parket	3.66	m2	1.00	3.66 m2
2	Kupatilo	ker. pločice	4.59	m2	1.00	4.59 m2
3	Kuhinja	ker. pločice	5.35	m2	1.00	5.35 m2
4	Dnevna soba	parket	17.43	m2	1.00	17.43 m2
5	Degažman	parket	5.31	m2	1.00	5.31 m2
6	Soba	parket	10.73	m2	1.00	10.73 m2
7	Soba	parket	11.64	m2	1.00	11.64 m2
8	Lođa	ker. pločice	2.34	m2	1.00	2.34 m2
UKUPNO:						61.05 m2
k-0,97:						59.22 m2



napomena: moguća su minimalna odstupanja usled postavljanja konstruktivnih elemenata i instalacionih vertikalna