



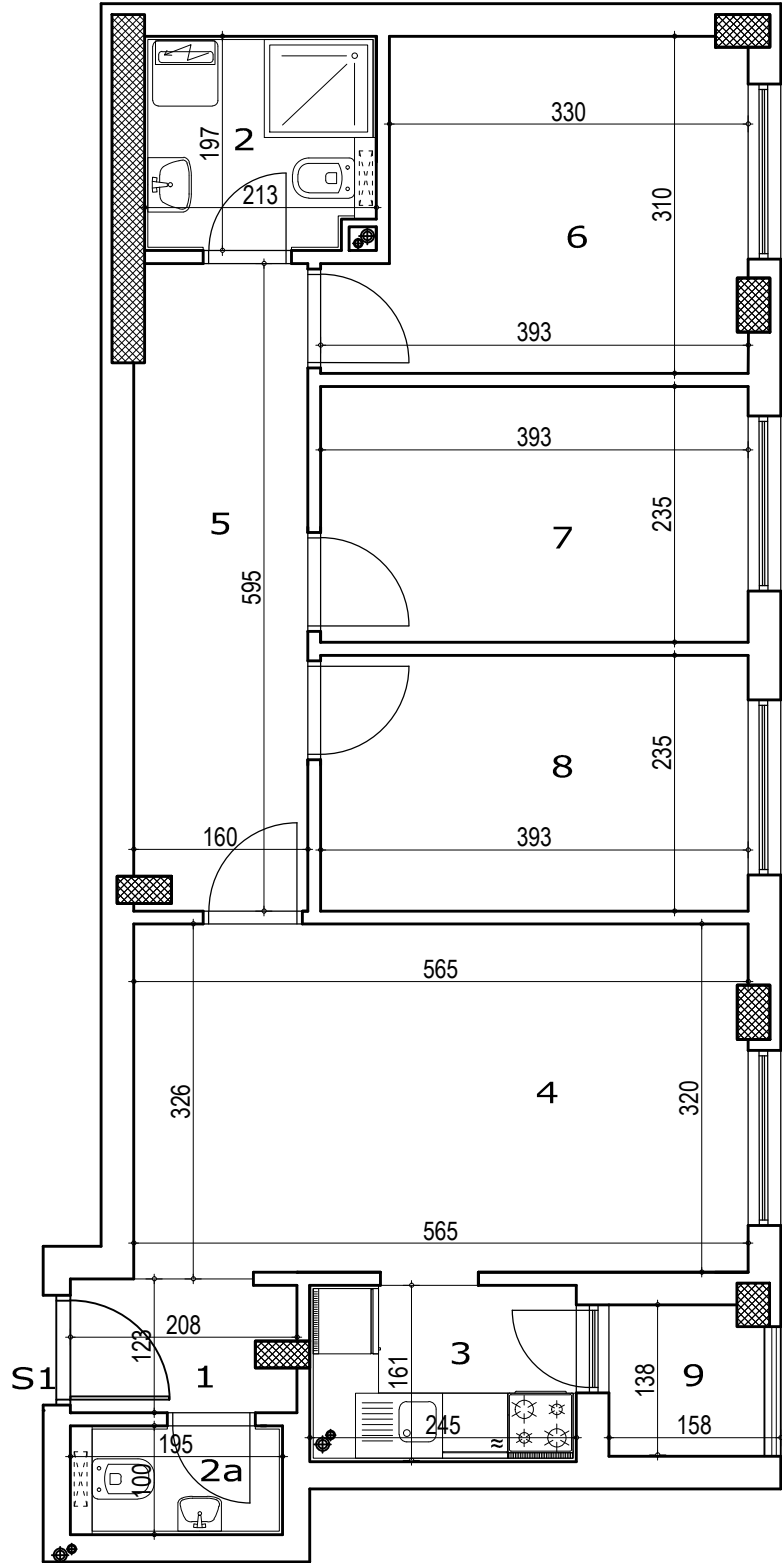

napomena: moguća su minimalna odstupanja usled postavljanja konstruktivnih elemenata i instalacionih vertikalna

Kesser gradnja doo
Bul. Patrijarha Pavla 121, Novi Sad
Stambeni objekat Po+P+2+Pk
lokacija: 4,5 K.O. Temerin
ulica Moše Pijade

PRIZEMLJE

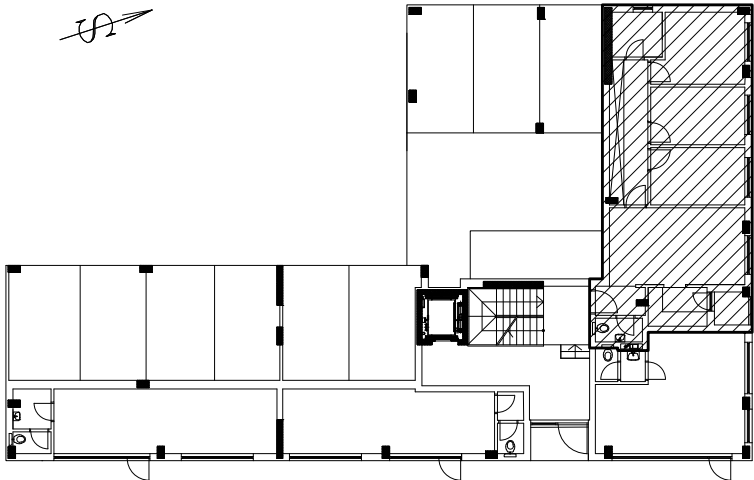

S1 - troiposoban					
BR.	NAZIV PROSTORIJE	VRSTA PODA	POVRŠINA PODA	KOEF.	KORISNA POVRŠINA
1	Ulaz	parket	2.44 m2	1.00	2.44 m2
2	Kupatilo	ker. pločice	4.10 m2	1.00	4.10 m2
2a	Wc	ker. pločice	1.95 m2	1.00	1.95 m2
3	Kuhinja	ker. pločice	3.96 m2	1.00	3.96 m2
4	Dnevna soba	parket	18.19 m2	1.00	18.19 m2
5	Degažman	parket	9.34 m2	1.00	9.34 m2
6	Soba	parket	10.78 m2	1.00	10.78 m2
7	Soba	parket	9.23 m2	1.00	9.23 m2
8	Soba	ker. pločice	9.23 m2	1.00	9.23 m2
9	Lodja	ker. pločice	1.93 m2	1.00	1.93 m2
				UKUPNO:	71.15 m2
				k-0,97:	69.02 m2

